

4803  
SVEITARFÉLAGSNR.

SU1  
FLOKKUR

5000  
KVARDI


5  
SR. NR.

2074

SKIPULAGIÐ VAR SAMÞYKKT Í  
HREPPSNEFND SÚÐAVÍKURHREPPS  
DAGS: 17 1994

*Egundur: Hauk Þórðsson*  
SÚÐAVÍKURHREPPS

SAMÞYKKT HJÁ SKIPULAGI RÍKISINS  
DAGS: 22 19 1994. SR. NR. 441  
Í SKIPULAGSREGLUGÆRD NR. 318/  
1985. *Guðmútur Þorvaldsson*

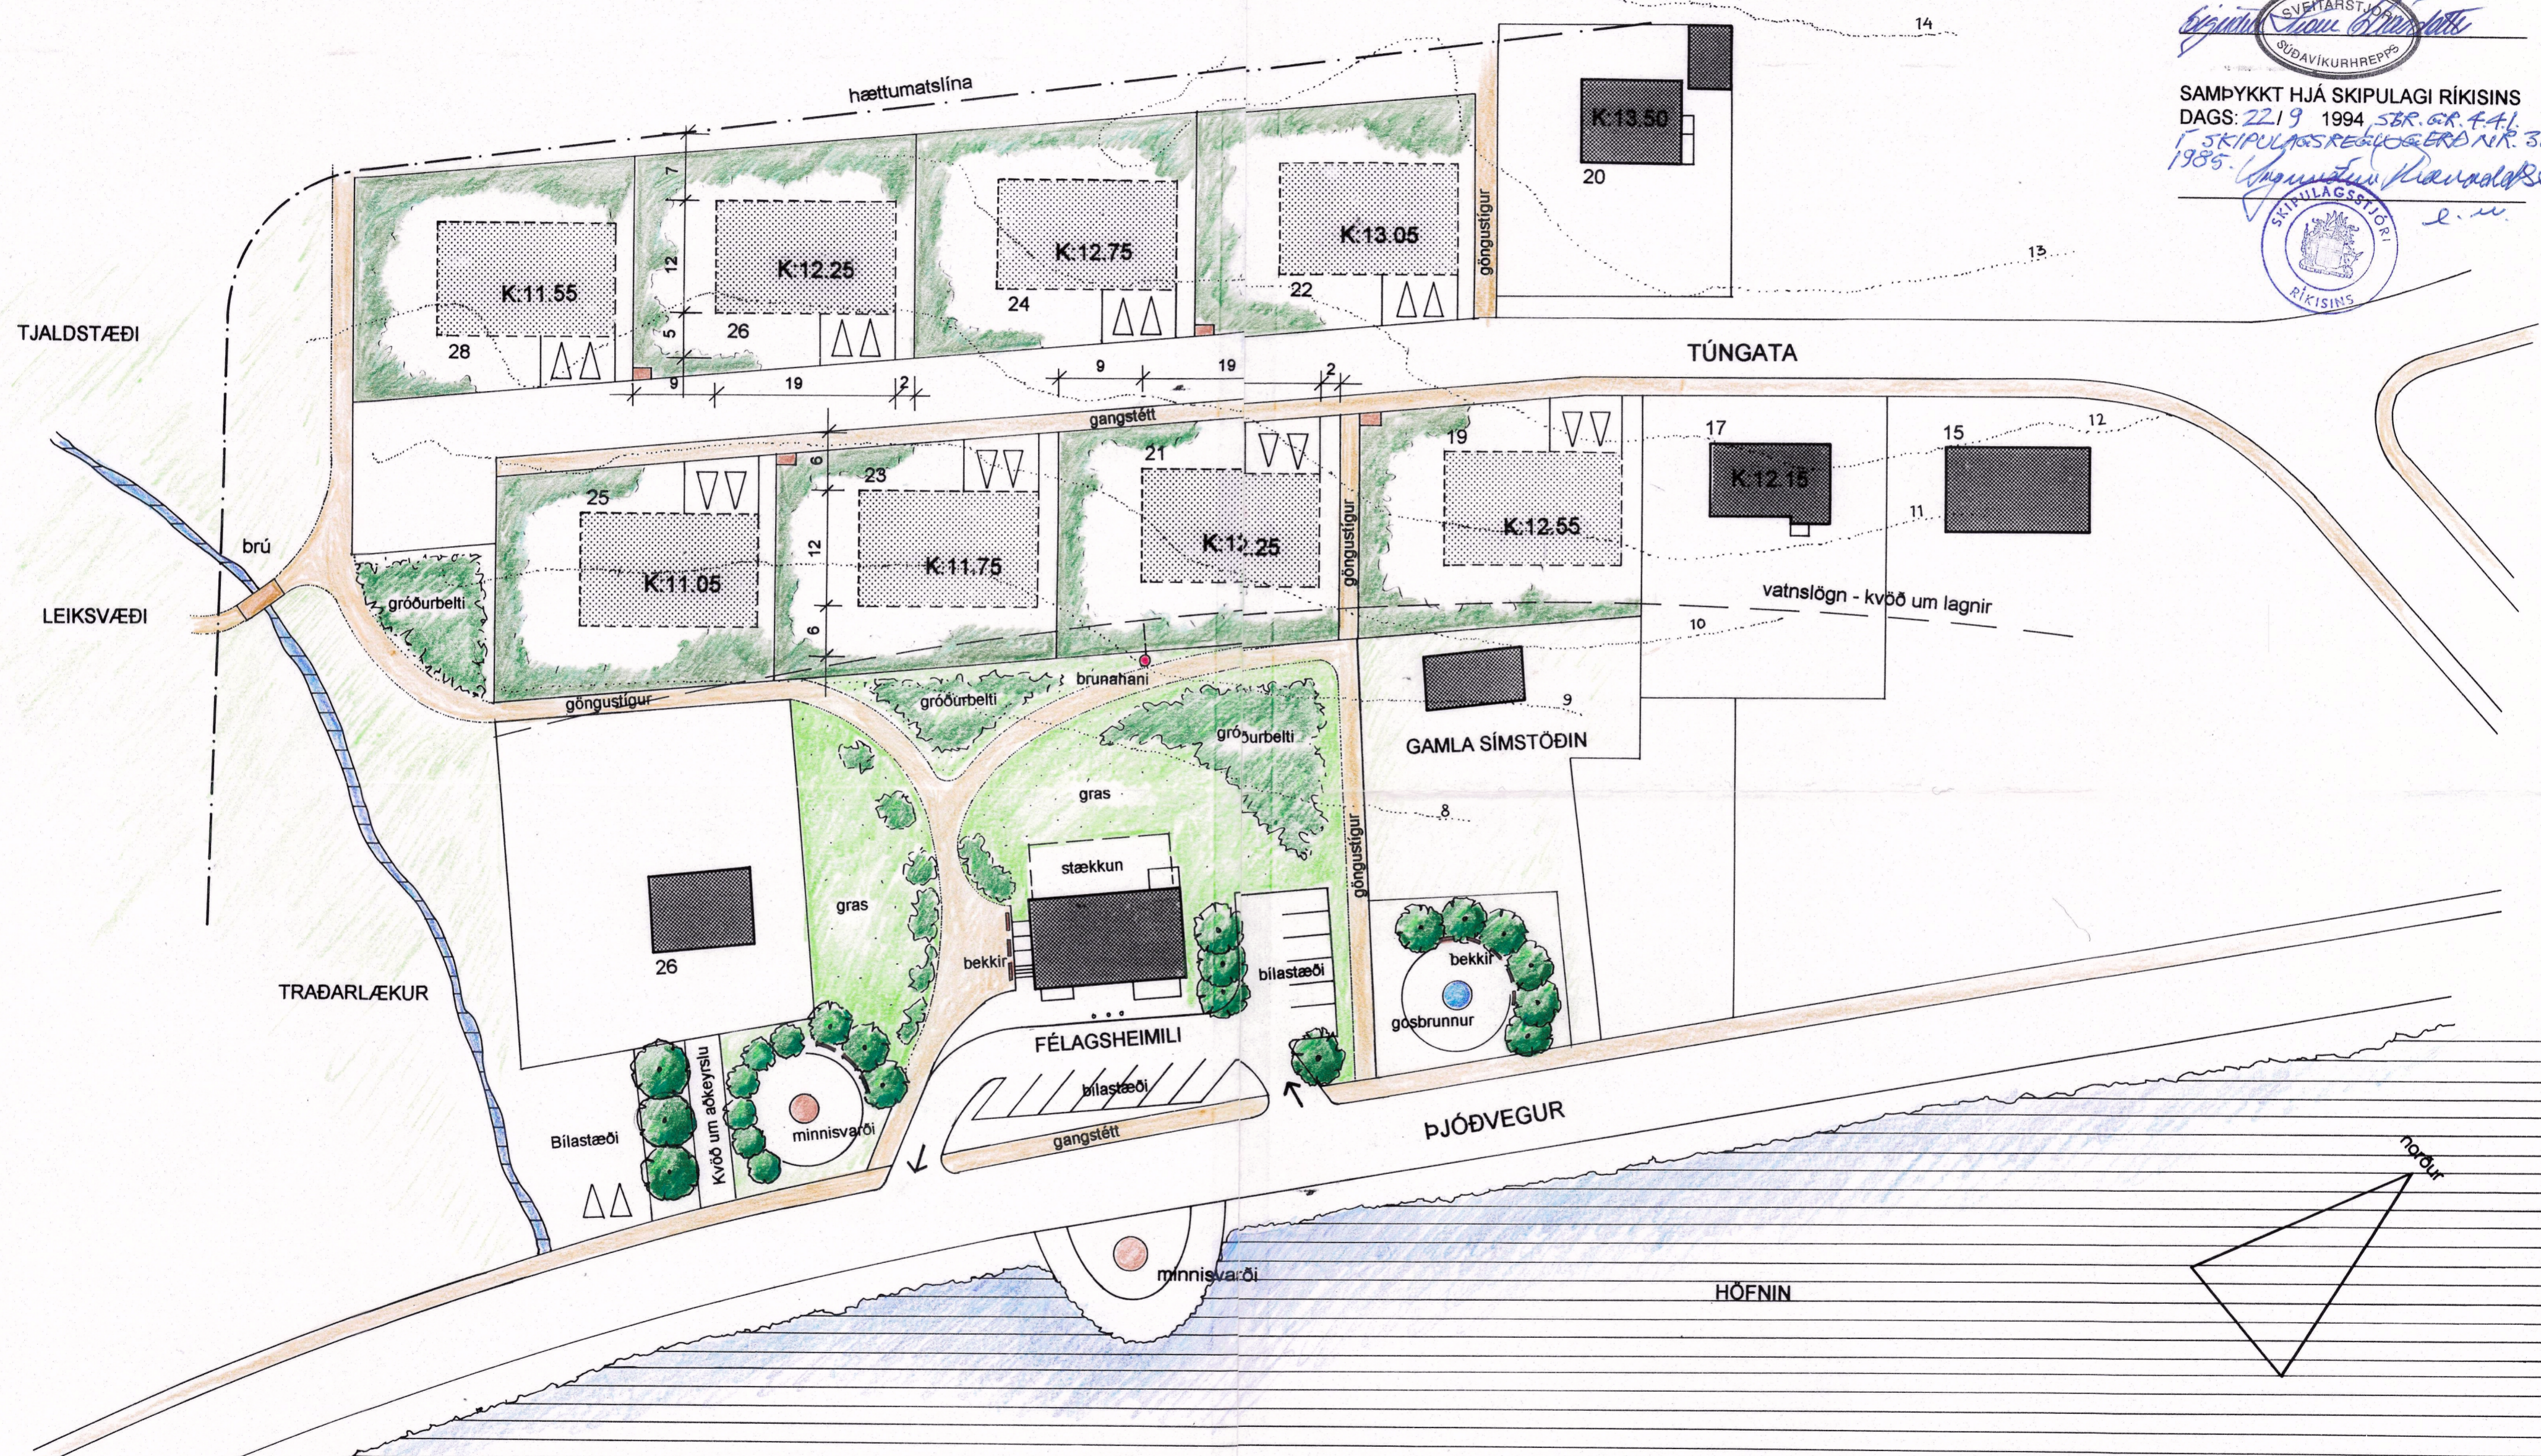

Almennar upplýsingar.

Deiliskipulagið nær yfir svæðið umhverfis félagsheimilið og íbúðarsvæðið ofan við það.  
Gert er ráð fyrir stækkun félagsheimilisins á baklöd og bilastæðum framan og norðan við húsið.  
Skipulagið sýnir göngustíga gróurbelti og tvö rjóður fyrir höggmyndir, minnisvarða, gosbrunna o.þ.u.l. einnig gerir það ráð fyrir stalli, til sömu nota, fram í höfnina handan við aðalgötuna.  
Þrjár fánastengur eru framan við Félagsheimilið.

Skipulagið gerir ráð fyrir átta einbýlishúsum á einni hæð.  
Gatan sem húsin standa við er í beinu framhaldi af Túngötu sem sveigir lítillega niður á við. Lóðirnar eru allar innan við hættumatslínu vegna snjóflóða. Kvöð um lagnir vegna vatnsléiðslu er neðst í lóðum neðan götunnar.  
Hús ofan við götuna standa hærra en þau sem eru neðan við götuna og standast húsin ekki á, þannig að mögulegt er að ná útsýni frá þeim öllum fram á höfnina og sjóinn.  
Ríkjandi vindátt er inn fjörðinn, þannig að skjólríkasta svæðið til ræktunar og útiveru er suðvestan til við húsin.

# DEILISKIPULAG VIÐ TÚNGÖTU Í SÚÐAVÍK

MKV: 1/500 . DAGS: 06.94. Breytt 07.94  
Elísabet Gunnarsdóttir arkitekt faí . Aðalstræti 22 . 400 Ísafirði.